

MAPA DO CELÓW PROJEKTOWYCH

woj.: kujawsko-pomorskie [04]
 powiat: bydgoski [0403]
 gmina: Osielesko [040306_2]
 obręb: ŻOŁĘDOWO [040306_2.0013]
 działka: 252/4

SKALA 1: 500

PUWG 2000/6 ark. mapy: m. num.
 Ukt. wys. EVRF2007
 Id. zgt.: 6640.5044.2020
 L.ks.rob.: 314_20
 Zaktualizowano pomiarem z dnia 28.09.2020
 Opracowano dnia 26.10.2020

Mapa opracowana na podstawie baz danych:

- BDOT500 z dnia 24.07.2020
- EGIB z dnia 24.07.2020
- GESUT z dnia 24.07.2020

"GEO-AR"
 mgr inż. Sławomir Wnuk
 uprawnienia zawodowe nr 19335
 85-130 Bydgoszcz, ul. Grudziądzka 26/12a
 Tel./fax (052) 379 55 81, 604 612 737
 NIP 554-213-61-41 geoar@wp.pl www.geoar.com.pl

LEGENDA


— żywopłot

Z powodu braku opisów budynków wg funkcji PKOB, pokazano je wg funkcji KST.

Nie wyklucza się istnienia w terenie również urządzeń podziemnych ułożonych a nie zgłoszonych do inwentaryzacji geodezyjnej.

Mapa została wykonana bez ustalenia obciążeń służebnościami gruntowymi ujawnionymi w księgach wieczystych.

Zgodnie z §72 Rozporządzenia z dnia 9 listopada 2011r. w sprawie standardów technicznych wykonywania geodezyjnych pomiarów sytuacyjnych... (Dz.U. 2011 nr 263 poz. 1572 z późn. zm.) niniejsza mapa została opracowana zgodnie z celem projektowym określonym przez zamawiającego, dostosowując opracowanie do projektowanej inwestycji. Mapa przeznaczona do projektowania:.....układu drogowego
 Mapa nie może być wykorzystana do innego celu niż określono w zamówieniu L.ks.rob.:314_20

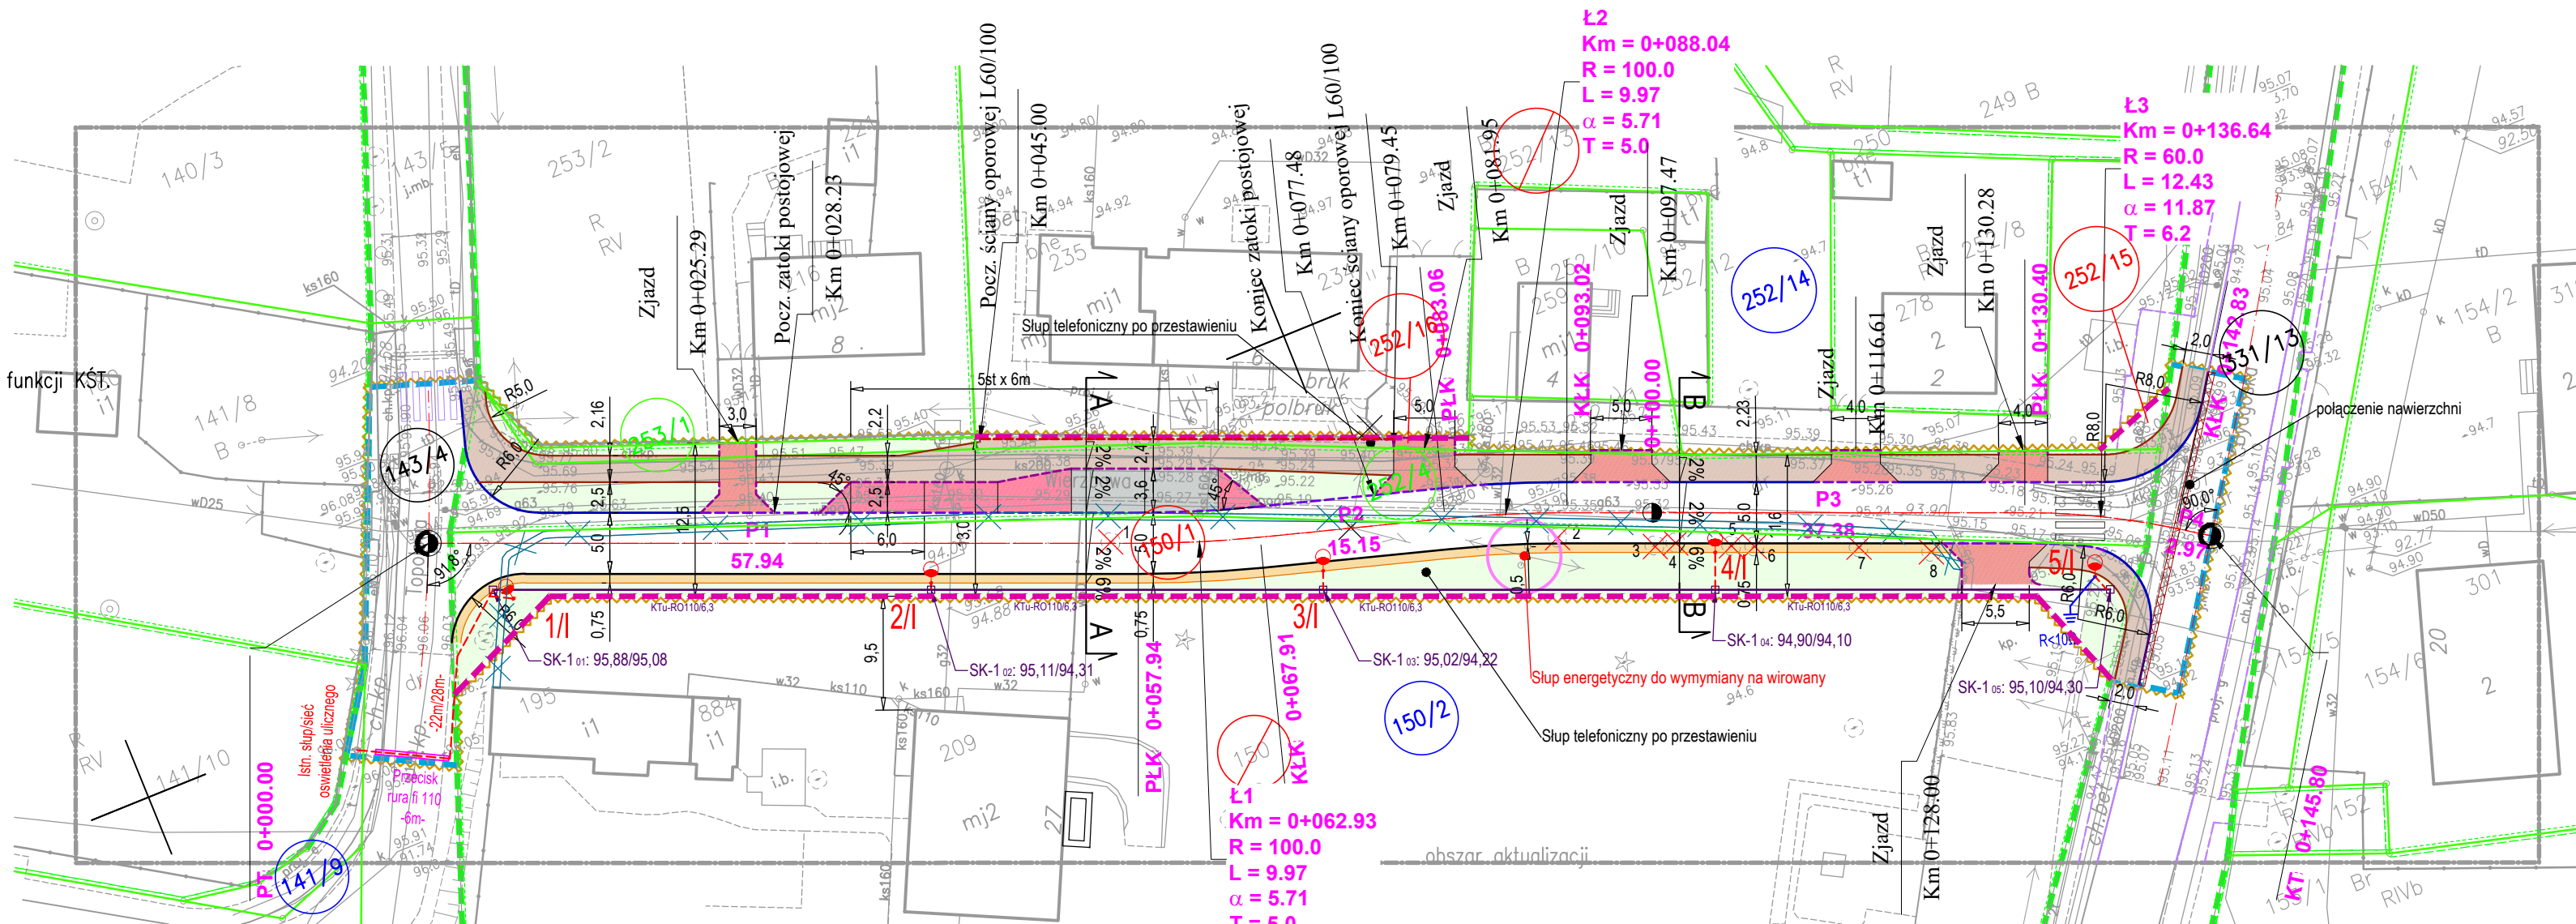

| | |
|---|---------------------------------------------------------------------------------------|
| Oświadczam, że operat techniczny zawierający rezultaty prac geodezyjnych, w wyniku których powstał niniejszy dokument uzyskał pozytywny wynik weryfikacji. Jednocześnie informuję, że jestem świadomy odpowiedzialności karnej za złożenie fałszywych oświadczeń. | |
| Identyfikator zgłoszenia pracy geodezyjnej | 6640.5044/2020 |
| Organ służby geodezyjnej, który otrzymał zgłoszenie | Starosta Bydgoski |
| Wykonawca prac geodezyjnych | "GEO-AR" mgr inż. Sławomir Wnuk 85-130 Bydgoszcz, ul. Grudziądzka 26/12a |
| Nr oraz data sporządzenia dokumentu zawierającego wyniki pozytywnej weryfikacji | Protokół 6640. z dnia |
| Imię, nazwisko i adres nr uorawień zawodowych kierownika prac | mgr inż. Sławomir Wnuk uprawnienia zawodowe nr 19335 |

Projekt opracowano na cyfrowej wersji mapy do celów projektowych, która jest zgodna z oryginałem.

LEGENDA

- krawężnik betonowy uliczny o wym. 15x30x100 cm
- krawężnik betonowy najazdowy o wym. 15x22x100 cm
- krawężnik betonowy drogowy o wym. 12x25x100 cm
- obrzeże betonowe chodnikowe o wym. 8x30x100 cm
- krawężnik jezdni
- krawężnik pobocza
- ściana oporowa typu "L"
- linie rozgraniczające teren, w tym granice pasów drogowych ustalone dec. ZRID stanowiące linie podziału nieruchomości
- teren niezbędny do przebudowy innych dróg publicznych
- granica pasa drogowego innych dróg publicznych
- istniejące granice działek
- zasięg oddziaływania inwestycji
- proj. słup aluminiowy anodowany na kolor inox
- proj. linia kablowa oświetlenia zewnętr. 0,4kV
- proj. kanał technologiczny KTu wraz ze studniami
- numer działki po podziale przeznaczonej pod pas drogowy
- numer działki po podziale własność prywatna
- numer działki własność gmina Osielesko
- numer działki niezbędnej do przebudowy innych dróg publicz.
- numer działki planowanej do podziału
- proj. nawierzchnia jezdni z betonu asfaltowego dla KR2
- proj. nawierzchnia parkingu z kostki bet. kol. czerwony
- proj. nawierzchnia parkingu z kostki bet. bezfazowej kol. szary
- proj. nawierzchnia chodnika z kostki betonowej kol. szary
- proj. nawierzchnia pobocza z kruszywa kamiennego
- proj. tereny zielone
- istniejące ogrodzenie do rozbiórki
- istniejące drzewa do wycinki

| | | | |
|----------------------------------|---------------------------------------------------------|-----------------------------------------------------------------------------|----------------|
| INWESTOR Pracownia Projektowa | | ul. Okólna 6 62-510 Konin | |
| INWESTOR: | GMINA OSIELESKO ul. Szosa Gdańska 55A, 86-031 Osielesko | | |
| TEMAT PROJEKTU: | Rozbudowa ul. Wierzbowej nr 051310C w Żołądowie | | |
| TEMAT RYSUNKU: | PROJEKT ZAGOSPODAROWANIA TERENU | | |
| PROJEKTANT: | mgr inż. Krzysztof Cichocki | upr. nr WKP/0292/POOD/12 w drogowej | |
| SPRAWDZAJĄCY: | inż. Stanisław Wajrak | upr. nr GT.8346/11/1377 w specjalności konstrukcyjno-inżynierskiej | |
| PROJEKTANT: | mgr inż. Tomasz Szymkowiak | upr. nr WKP/0209/POOE/16 w specjalności elektrycznej i elektroenergetycznej | |
| SPRAWDZAJĄCY: | inż. Zbigniew Wróblewski | upr. nr GT.8346/11/10/76 w specjalności instalacyjnej | |
| BRANŻA: | Drogowa, Elektryczna | DATA: luty 2021 | NR RYS. 2.1 |
| | | SKALA: 1:500 | |