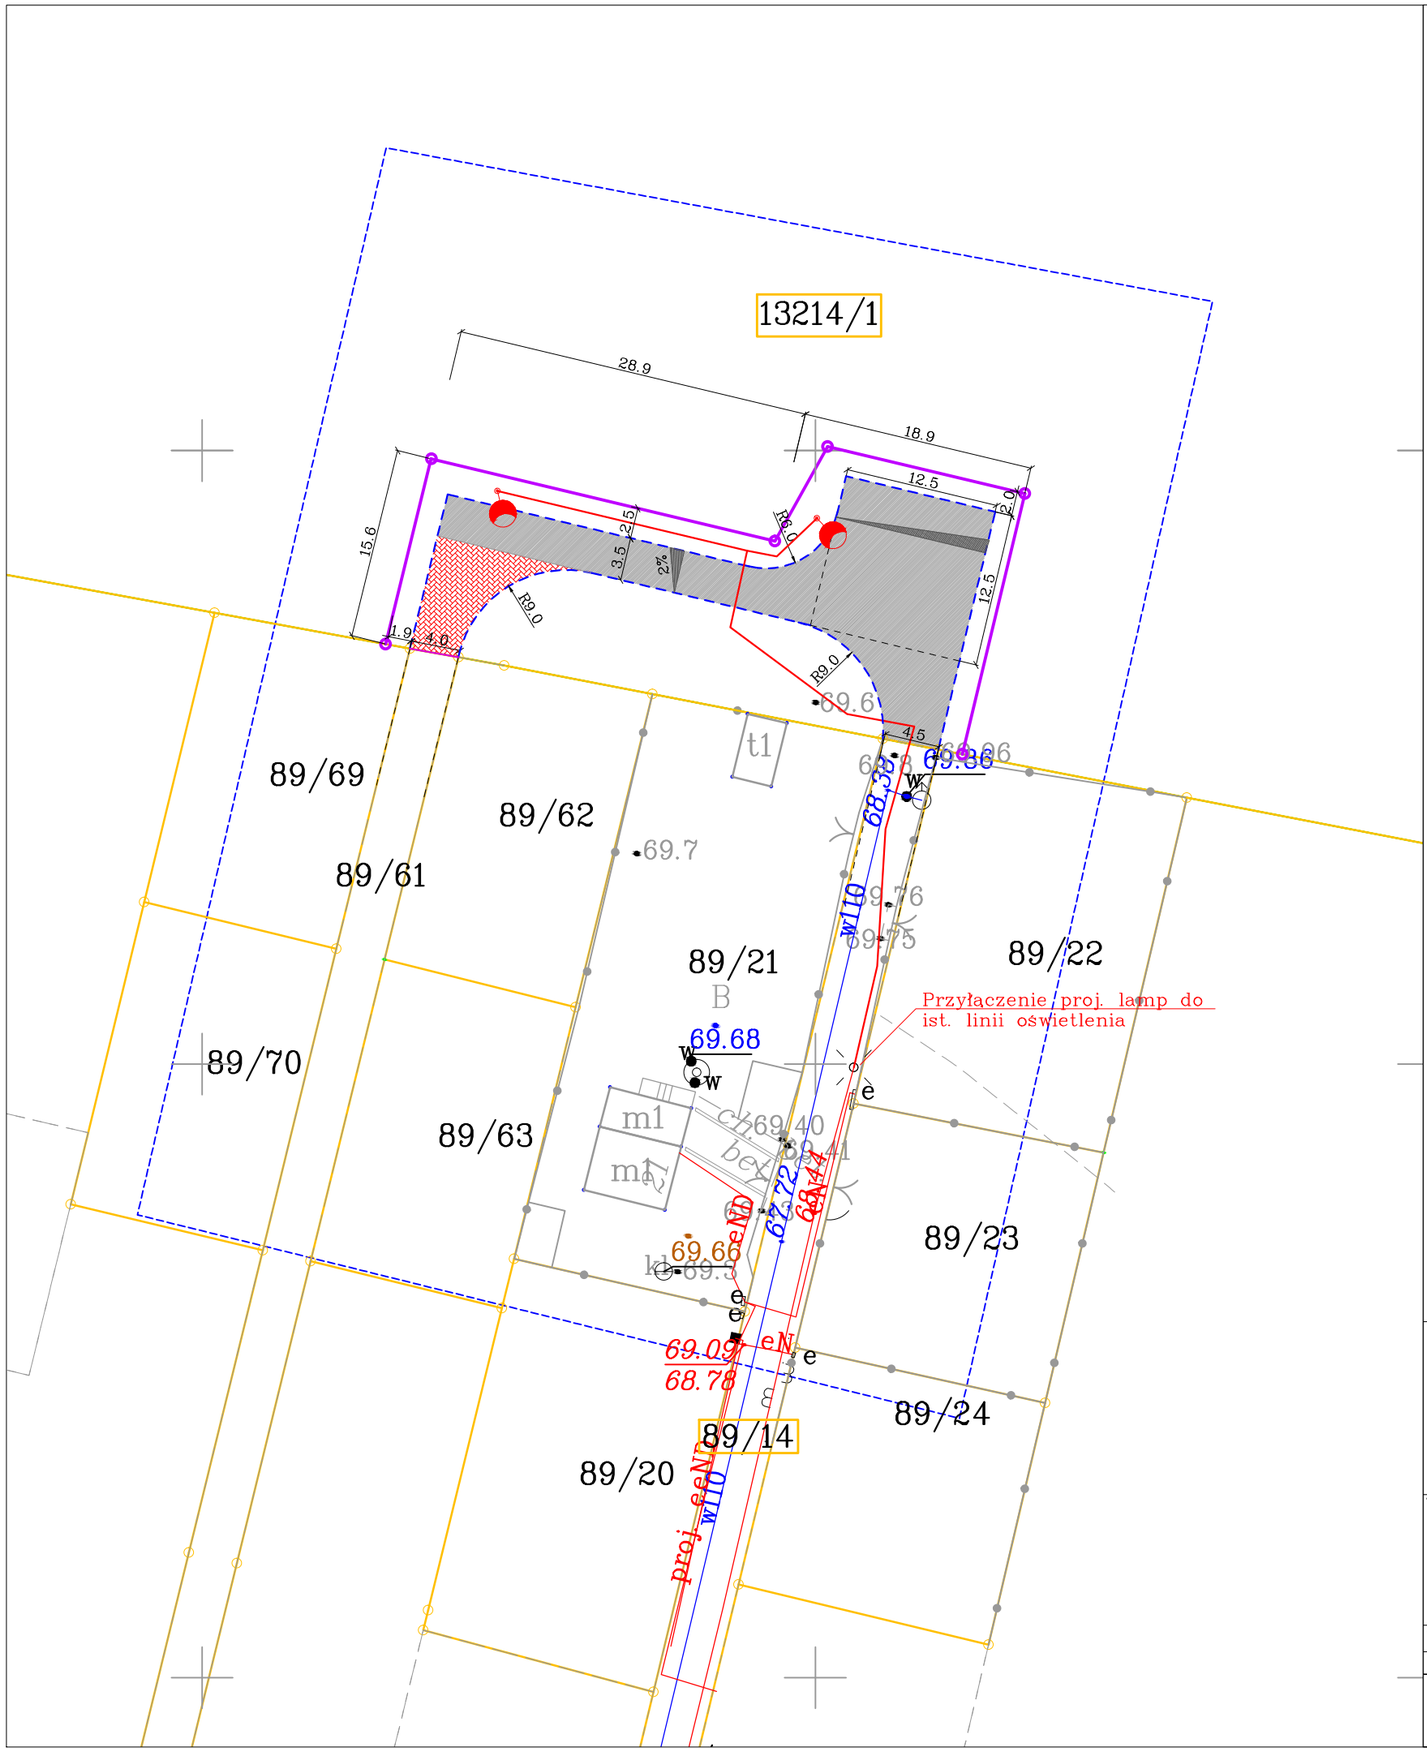

KONCEPCJA PROJEKTOWA
Projekt zagospodarowania terenu
skala 1:500

LEGENDA:

- projektowany podzial nieruchomości (projektowane linie rozgrniaczające drogi)
- granice działek
- 1037 – numery działek
- krawężnik betonowy wtopiony 15/22cm
- opornik betonowy 12/25cm
- jezdnia z kostki betonowej ażurowej, szarej
- zjazdy z kostki betonowej ażurowej, szarej

Branża elektryczna

- kabel elektryczny po przełożeniu
- projektowane latarnie uliczne

PRZĘDSIĘBIORSTWO PROJEKTOWO-USŁUGOWE
"SYSTEM A"
Antoni Przybylski
62-200 Gniezno; ul. Kawiary 25c/D/5
tel. 692 027 937; e-mail: systema.przybylski@gmail.com

SYSTEM A ANTONI PRZYBYLSKI

TEMAT: ***Budowa placu do zawracania oraz zjazdu na drogę wewnętrzną wraz z budową oświetlenia w ramach rozbudowy drogi gminnej - ul. Wypoczynkowa w Bożenkowie, gmina Osielsko***		SKALA:	1:500
		NR RYS:	
		STADIUM:	Koncepcja
		BRANŻA:	drogowa elektryczna
TREŚĆ:	Projekt zagospodarowania terenu	DATA:	07.2019
AUTORZY OPRACOWANIA:	NR UPR.	SPECJ. UPR.	PODPIS
PROJEKTANT: mgr inż. ANTONI PRZYBYLSKI	LBS/0024/PWOD/14	DROGOWA	