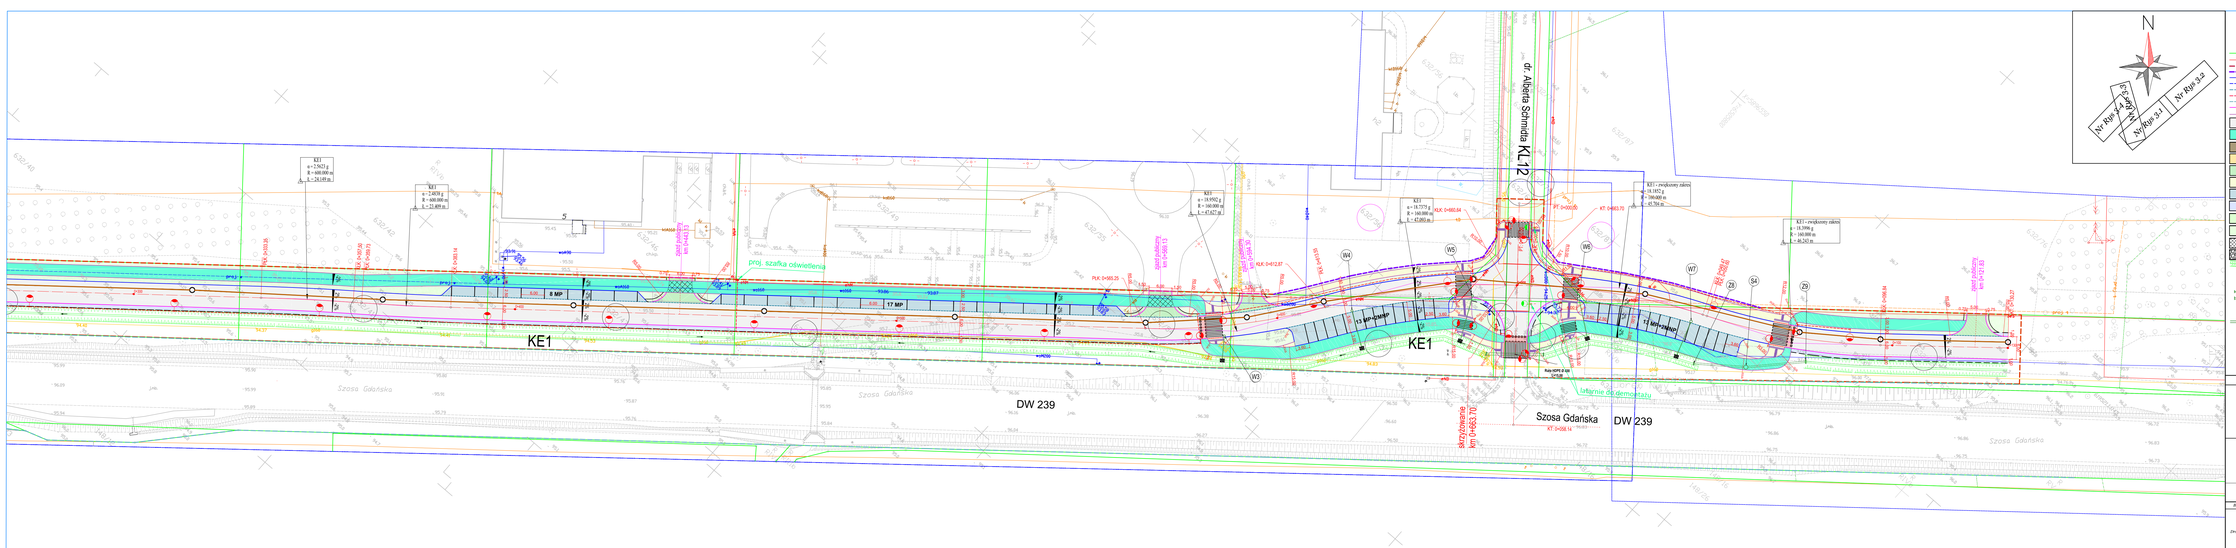

Legenda:

- działki leżące w granicach terenu objętego inwestycją nie podlegające podziałom
- działki leżące w granicach terenu objętego inwestycją przewidziane do podziału lub przejęcia w całości
- istniejąca granica działki
- oś jezdni
- zakres robót drogowych
- granica podziału działki
- krawężnik betonowy 15x30x100 cm
- krawężnik granitowy układany na płasko 15x30x100 cm
- krawężnik betonowy najazdowy 15x22x100 cm
- obniżony krawężnik betonowy 15x30x100 cm
- krawężnik granitowy łukowy 15x30x100 cm
- opornik betonowy 12x25x100 cm
- obrzeże betonowe 8x30x100 cm
- nawierzchnia jezdni z mieszanki mineralno - asfaltowej AC11S 50/70 gr. 5 cm (KR3)
- nawierzchnia ciągu pieszo-rowerowym z mieszanki mineralno - asfaltowej AC8S 50/70 gr. 4 cm
- nawierzchnia wyspy wyniesionej z kostki granitowej 17/19 cm spoinowanej zaprawą trasowa
- nawierzchnia pierścienia ronda z kostki granitowej 17/19 cm spoinowanej zaprawą trasowa
- nawierzchnia zjazdu publicznego z betonowej kostki brukowej gr. 8 cm koloru szarego
- nawierzchnia chodnika z betonowej kostki brukowej gr. 8 cm koloru szarego
- nawierzchnia miejscowych z betonowej kostki brukowej gr. 8 cm koloru szarego
- pobocze z kruszywa łamanego 0/31,5 mm gr. 10 cm
- pobocze przy zjazdach z kruszywa łamanego 0/31,5 mm gr. 10 cm
- zieleń
- wzmocnienie konstrukcji pod ciągiem pieszo-rowerowym
- umocnienie włotów kamieniem polnym
- zakres odtworzeniowy oprawowania
- płytka ostrzegawcza 30x30 cm gr 8, cm dla osób niewidomych (koloru żółtego)
- płytka ostrzegawcza kierunkowa - ryflowana podłużnie 30x30 cm gr. 8 cm dla osób niewidomych (przechwytująca, koloru żółtego)
- przepust Ø 400 mm
- przepust Ø 600 mm
- projektowany betonowy wpust deszczowy Ø 500 z osadnikiem wraz z przykanalikiem z rur PVC-U S (SN8) Ø 200 mm (lita)
- projektowany kanał z rur PVC-U S (SN8) Ø 400 mm (lita)
- projektowana betonowa studnia rewizyjna Ø1000mm (S3)
- projektowana betonowa studnia rewizyjna Ø1200mm (S1,S2)
- projektowany betonowy włot/wylot Ø 400 mm (Z1, Z2, Z3, Z4, Z5, Z6, Z7 , Z8, Z9)
- projektowana latarnia oświetlenia drogowego wysokość montażu 8,0m, wysięgnik 1,5m oprawa 58W, 4000K
- projektowana latarnia oświetlenia przejścia dla pieszych wysokość montażu 6,0m,oprawa 45W, 5700K

Wykonawca	Zamawiający
ESPEJA BIURO PROJEKTOWE Espeja biuro projektowe ulica Górnośląska 8/13 62-800 Kalisz	Gmina Osiełsko ulica Szosa Gdańska 55 A 86-031 Osiełsko
Data opracowania 02.2023	Tytuł zadania: Budowa układu ulic na terenie inwestycyjnym pomiędzy ul. Kąty a ul. A. Schmidta w Żołędowie
	Stadium: Projekt Architektoniczno – Budowlany
Skala 1:500	Tytuł rysunku: Plan Sytuacyjny

Branża	Stanowisko	Imię i nazwisko	Nr uprawnień	Podpis	
Projektant	Projektant	mgr inż. Michał Bachecki	WKO/1446/POOD/11		Nr Rys 3.2
	Sprawdzający	mgr inż. Zbigniew Amsenowski	2070		