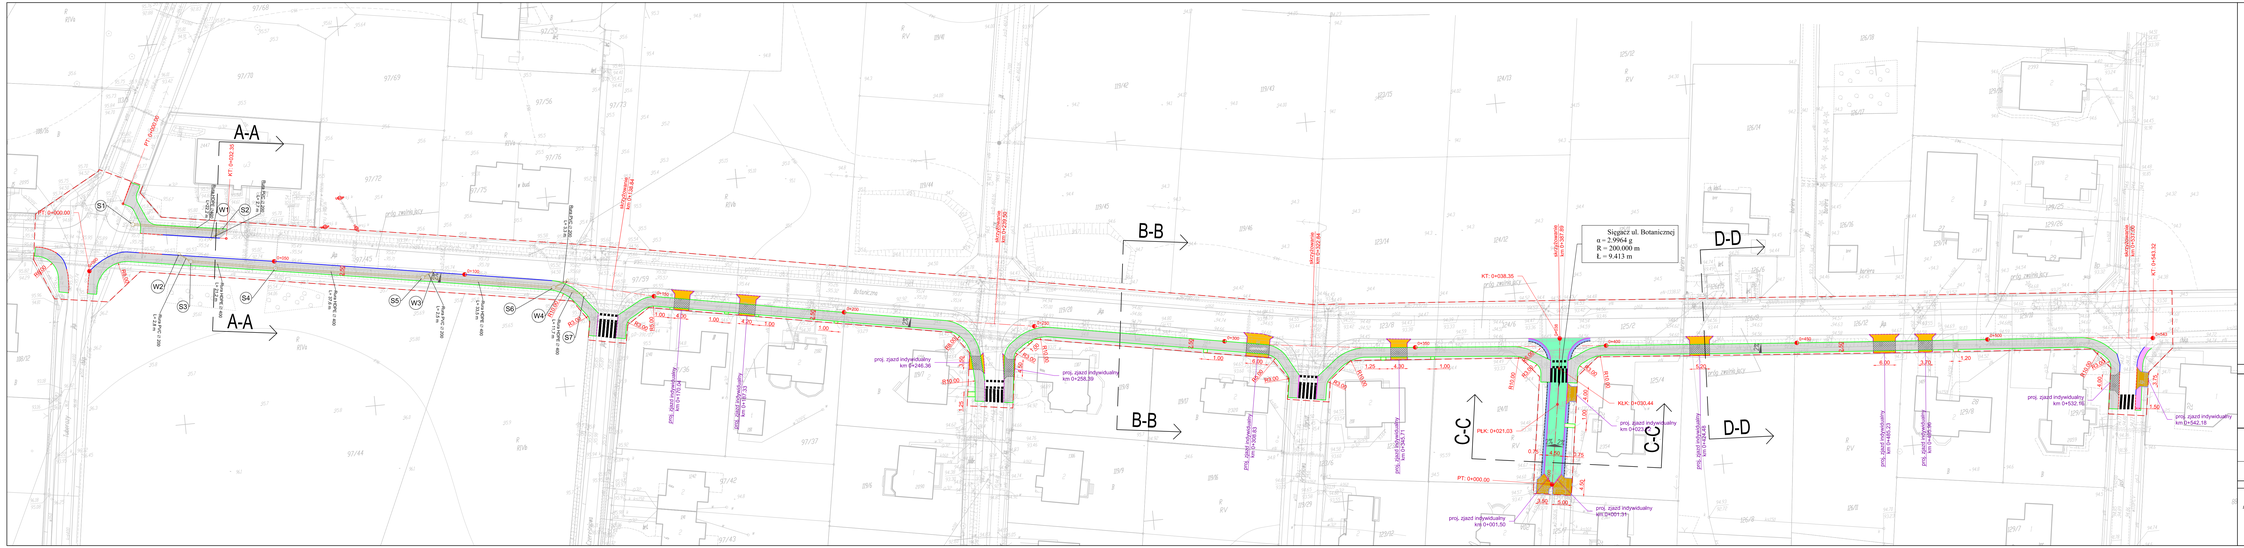

Legenda:

- oś jezdni
- zakres robót drogowych
- obniżony krawężnik betonowy 15x30 cm
- krawężnik betonowy 15x30 cm
- obrzeże betonowe 8x30 cm
- opornik betonowy 12/25 cm
- opornik betonowy 10/25 cm
- opornik istniejący
- krawędź pobocza

- nawierzchnia jezdni z kostki betonowej grub. 8 cm
- nawierzchnia ścieżki pieszo-rowerowej o nawierzchni asfaltowej
- nawierzchnia wjazdu z kostki betonowej (czerwonej)
- pobocze wzmocnione
- nawierzchnia chodnika z kostki brukowej betonowej grub. 6 cm
- nawierzchnia ścieżki pieszo-rowerowej wzmocnionej na zjazdach
- nawierzchnia dojść do furtek o nawierzchni z kostki betonowej gr. 6 cm
- nawierzchnia istniejących wjazdów z kostki brukowej betonowej
- betonowy wpust deszczowy Ø500 wraz z przykanalikiem Ø200mm i rewizyjną studnią betonową Ø1000mm
- kanał z rur PVC-U S SDR- (SN8) Ø 400 mm

Wykonawca	Zamawiający
ESPEJA BIURO PROJEKTOWE *Espeja biuro projektowe* *ulica Górnośląska 8/13* *62-800 Kalisz*	*Gmina Osieków* *ulica Szosa Gdańska 55 A* *86-031 Osieków*
Data opracowania *01.2017*	*Tytuł zadania:* *Budowa ciągu pieszo-rowerowego przy ulicy Botanicznej w Osiekowie*
	Stadium *Projekt Budowlany*
Skala 1:500	*Tytuł rysunku* *Plan Sytuacyjny*

Branża	Stanowisko	Imię i nazwisko	Nr uprawnień	Podpis	
Drogowa	*Projektant*	*mgr inż. Tomasz Kosior*	WKP/0009/PWOD/07		*Nr Rys 3.0*
	Sprawdzający	*mgr inż. Zbigniew Jemielniak*	89/78		
	Opracował	*inż. Michał Suchocki*	-		