PRZEKRÓJ C-C

Budowa ciągu pieszo-rowerowego przy ul. Botanicznej- sięgacz

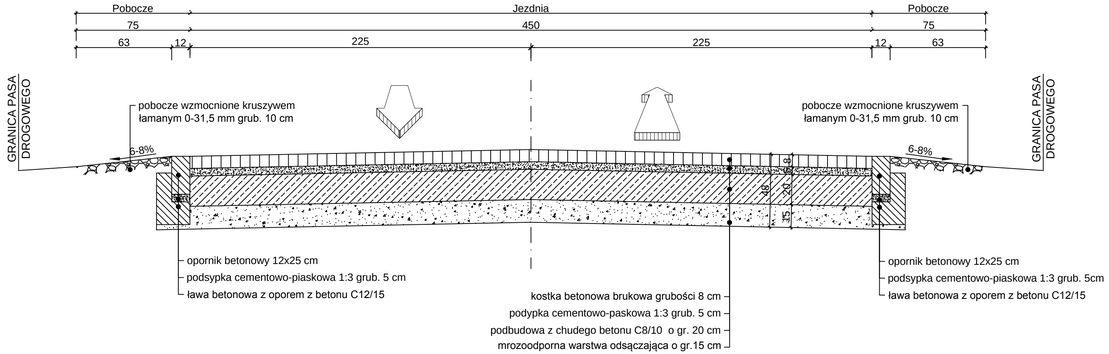

PRZEKRÓJ D-D

Budowa ciągu pieszo-rowerowego przy ul. Botanicznej

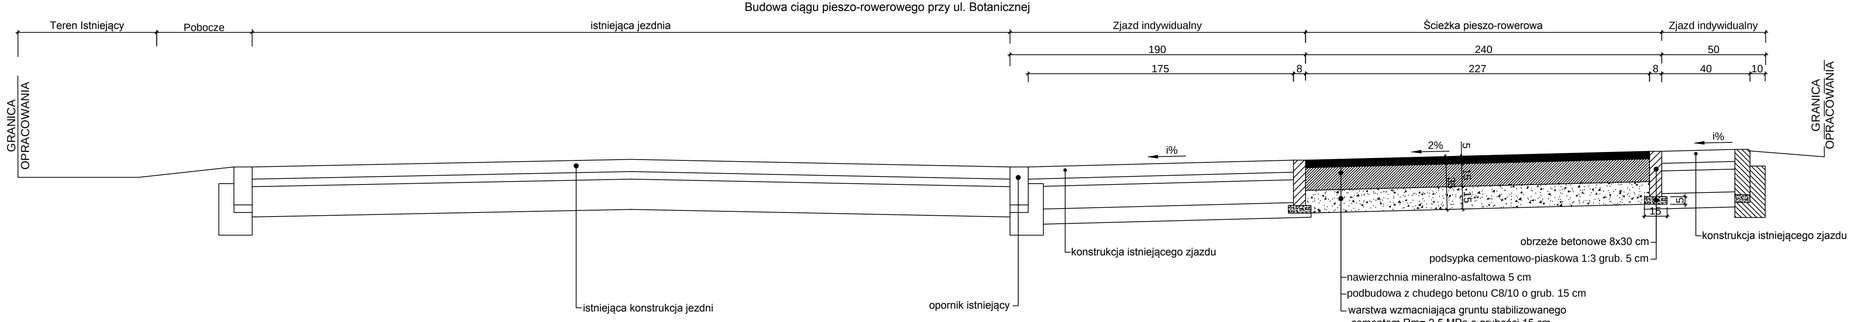

Wykonawca	Zamawiający
ESPEJA BIURO PROJEKTOWE *Espeja biuro projektowe* *ulica Górnośląska 8/13* *62-800 Kalisz*	*Gmina Osielsko* *ulica Szosa Gdańska 55 A* *86-031 Osielsko*

Data opracowania 01.2017	*Tytuł zadania:*	*Budowa ciągu pieszo-rowerowego przy ulicy Botanicznej w Osielsku*
	Studium	*Projekt Budowlany*
Skala 1:50	*Tytuł rysunku*	*Przekroje Konstrunkcyjne*

Branża	*Stanowisko*	*Imię i nazwisko*	*Nr uprawnień*	*Podpis*	
Drogowa	*Projektant*	*mgr inż. Tomasz Kosior*	*WKP/0095/PWOD/07*		
	Sprawdzający	*mgr inż. Zbigniew Janaszczyk*	*20/75*		*Nr Rys 5.2*
	Opracował	*inż. Michał Suchecki*	*-*		