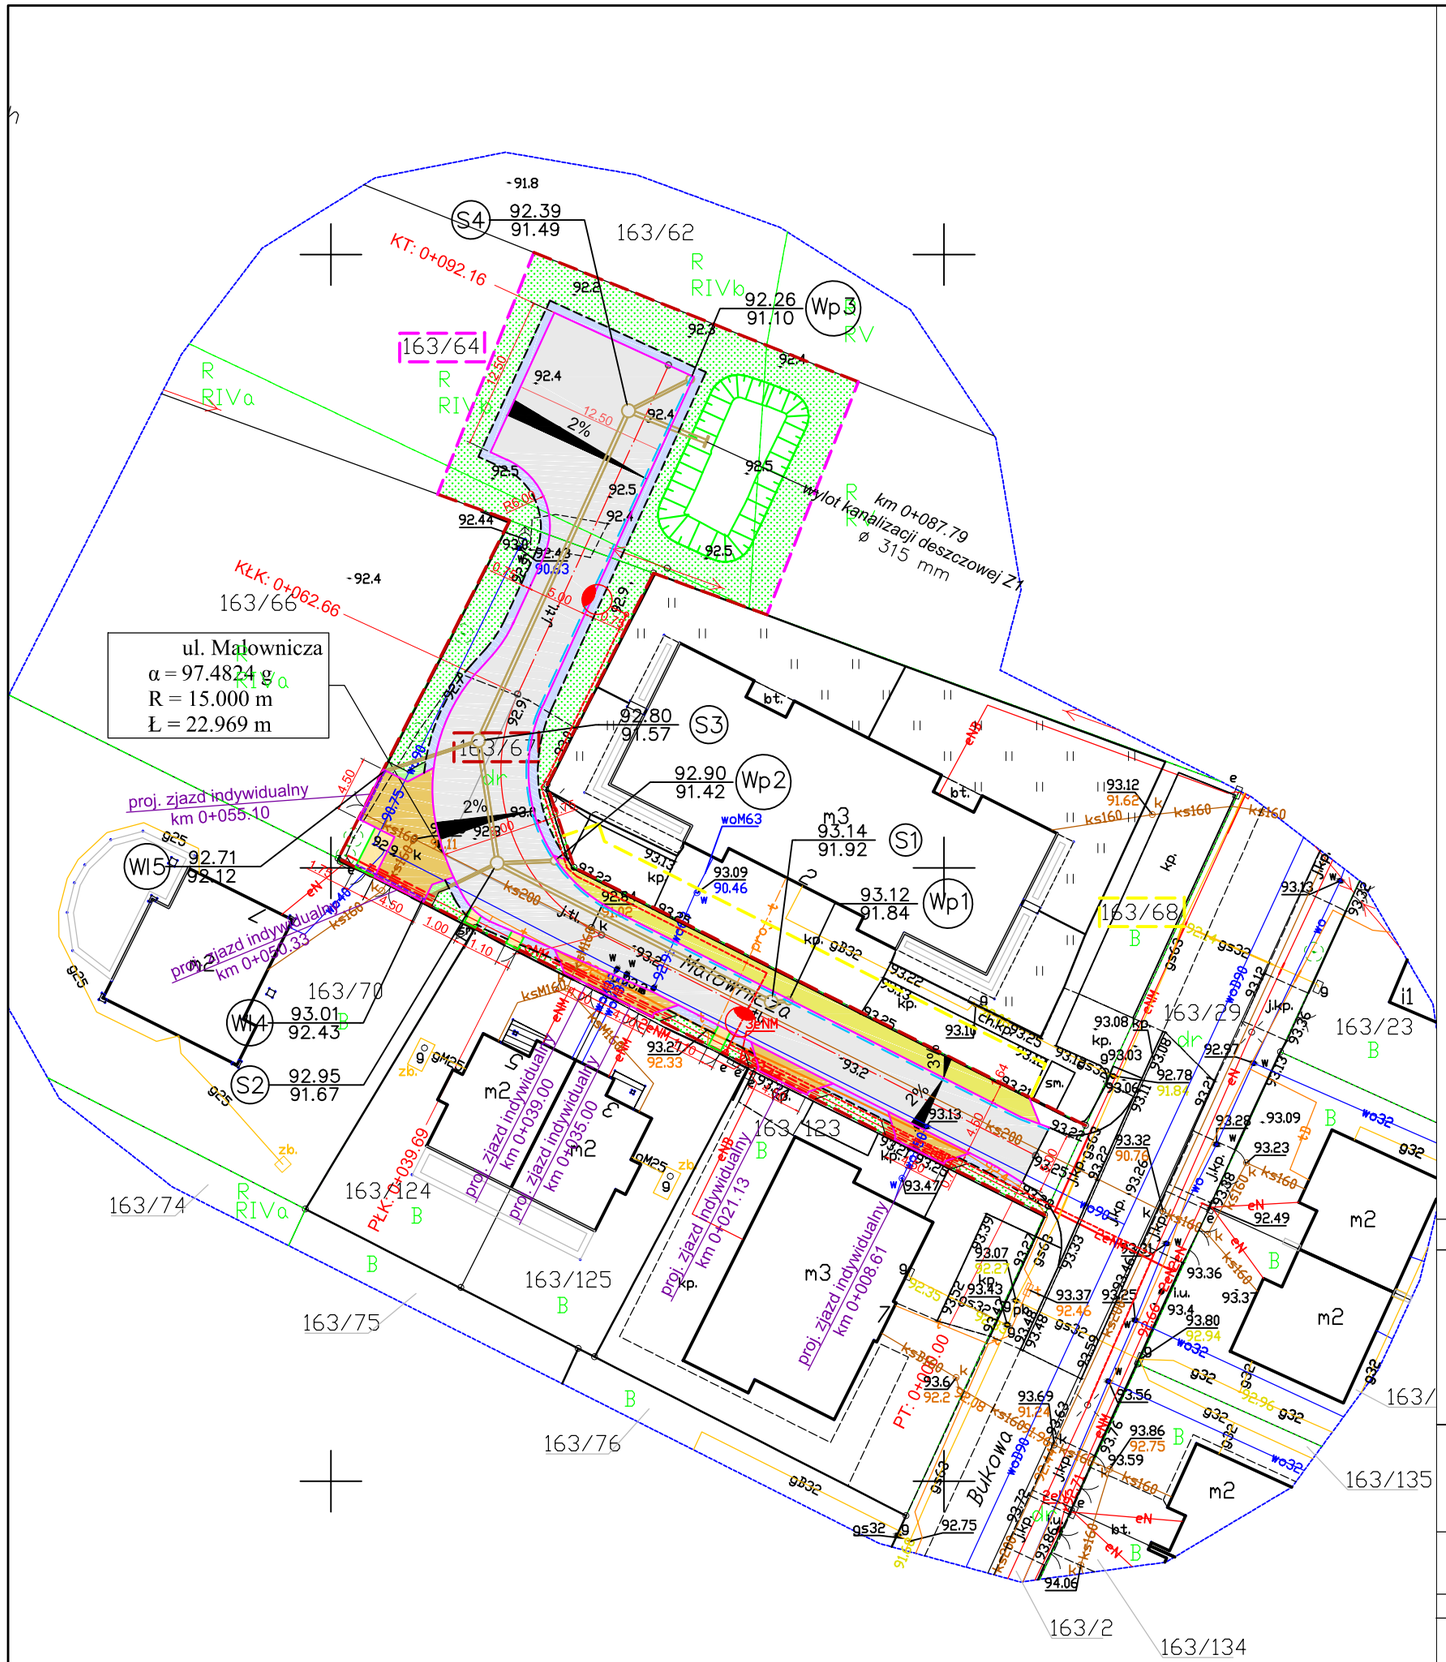

Legenda:

- 163/67 - działki pod inwestycję
- 163/67 - działki przewidziane do podziału
- 163/67 - działki pod czasowe zajęcie
- - oś jezdni
- - granica opracowania
- - granica podziału nieruchomości
- - granica czasowego zajęcia
- - opornik betonowy 12x25 cm
- - ściek z dwóch rzędów kostki brukowej grubości 8 cm (szarej)
- - projektowane odwodnienie liniowe 100x18,5x21 cm
- - nawierzchnia jezdni z kostki brukowej betonowej grubości 8 cm (szarej)
- - nawierzchnia zjazdu z kostki brukoweji betonowej grubości 8 cm (grafitowej)
- - nawierzchnia pobocza z kostki brukowej betonowej grubości 8 cm (szarej)
- - nawierzchnia dojśc do furtek z kostki brukowej betonowej grubości 6 cm (szarej)
- - pobocze wzmocnione kruszywem łamanym 0-31,5 mm
- - pobocze gruntowe
- - zieleń
- - projektowany zbiornik
- - projektowana kanalizacja deszczowa z rur PVC-U Ø 315 mm
- - projektowany betonowy wpust drogowy Ø 500 mm wraz przykanalikiem z rur PVC-U Ø 200 mm i betonową studnią Ø1000mm
- - rura osłonowa PE Ø110 mm koloru niebieskiego na sieci energetycznej nn
- - proj. latarnia oświetleniowa LED, fundament 30x43 cm
- - proj. linia kablowa oświetlenia YAKY 4x25 mm2

Wykonawca	*Zamawiający*
ESPEJA BIURO PROJEKTOWE *Espeja biuro projektowe* *ulica Górnośląska 8/13* *62-800 Kalisz*	*Gmina Osielsko* *ulica Szosa Gdańska 55 A* *86-031 Osielsko*

Data opracowania 02.2022	*Tytuł zadania:*	*Budowa ul. Malowniczej w Maksymilianowie*
	Stadium	*Projekt Budowlany*
Skala 1:500	*Tytuł rysunku*	*Plan Sytuacyjny*

Branża	*Stanowisko*	*Imię i nazwisko*	*Nr uprawnień*	*Podpis*	
Drogowa	*Projektant*	*mgr inż. Michał Suchecki*	*WKP/0488/PWOD/21*		*Nr Rys 3.0*
	Sprawdzający	*mgr inż. Zbigniew Janaszczyk*	*20/75*		