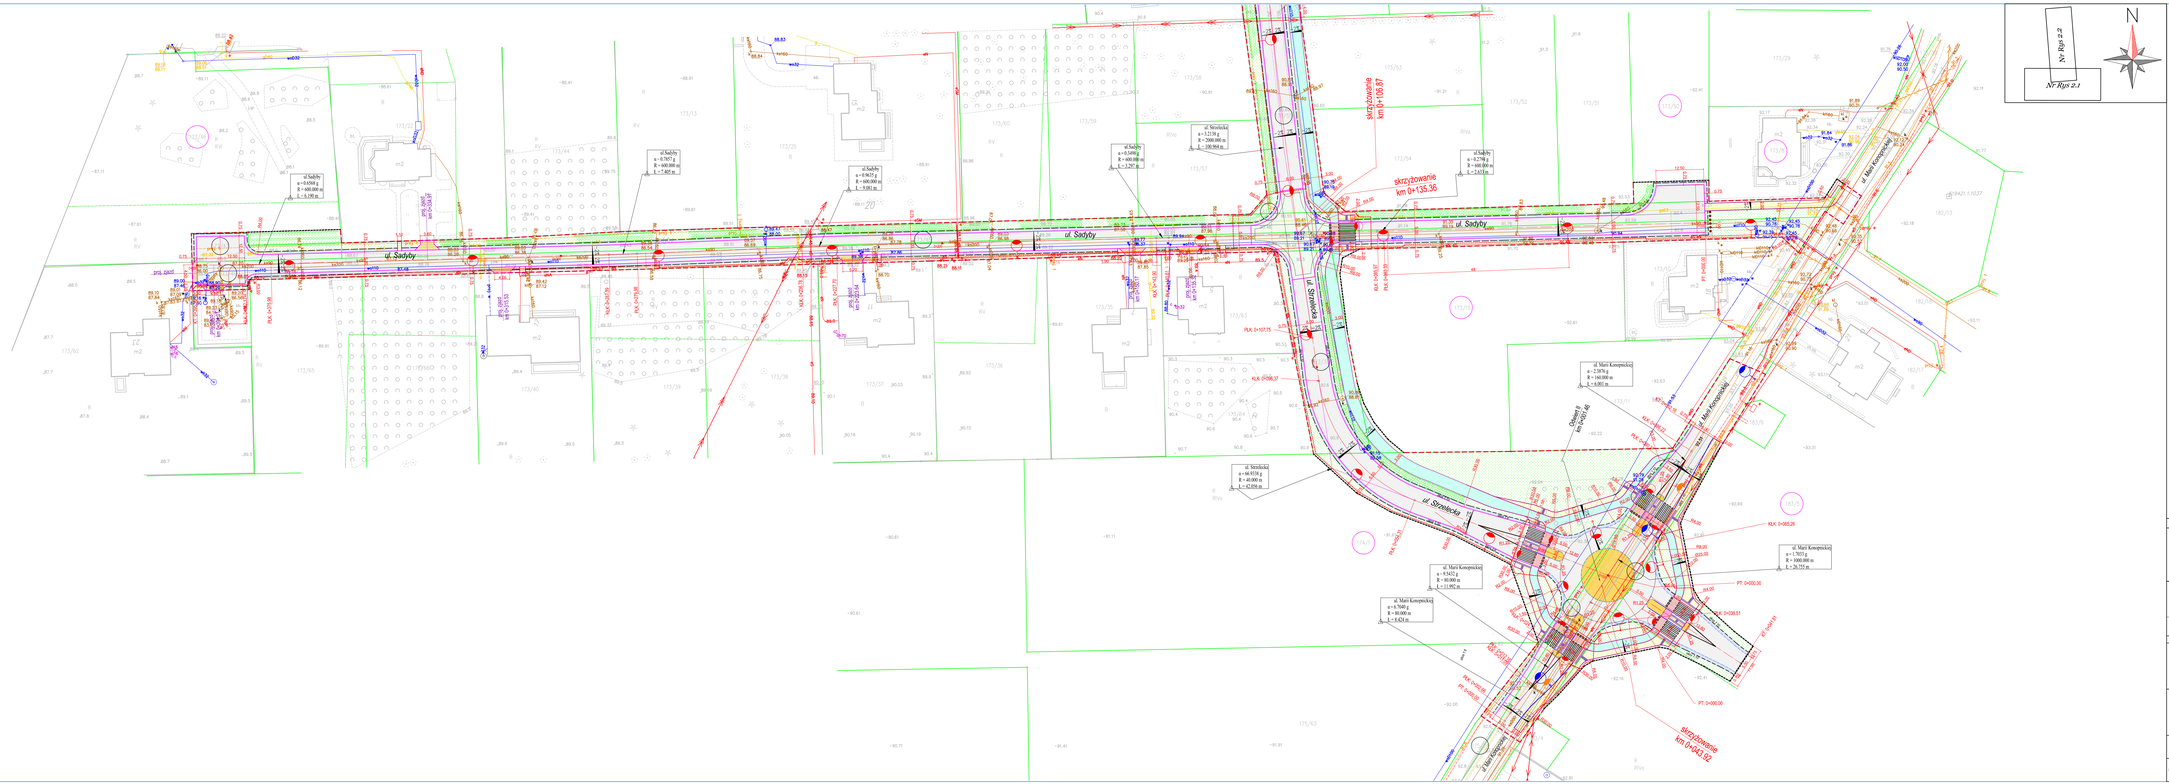

Legenda:

- działki leżące w granicach terenu objętego inwestycją nie podlegające podziałom
- działki leżące w granicach terenu objętego inwestycją przewidziane do podziału
- linie rozgraniczające teren inwestycji
- granica podziału działki
- istniejąca granica działki
- osi jezdni
- krawężnik granitowy obniżony 15x30x100 cm
- krawężnik betonowy najazdowy 15x22x100 cm
- krawężnik betonowy 15x30x100 cm
- obniżony krawężnik betonowy 15x30x100 cm
- krawężnik granitowy łukowy obniżony 15x30x100 cm
- ściek betonowy 30x22x100 cm
- obrzeże betonowe 8x30x100 cm
- krawężół połoczza
- dwurzędowy ściek szerokości 20 cm z betonowej kostki brukowej gr 8 cm
- nawierzchnia jezdni z mieszanki mineralno - asfaltowej AC11S 50/70 gr. 4 cm
- nawierzchnia drogi dla pieszych i rowerów z mieszanki mineralno - asfaltowej AC8S 50/70 gr. 3 cm
- nawierzchnia zjazdu klasy C2 z betonowej kostki brukowej gr. 8 cm koloru grafitowego
- nawierzchnia pierścienia ronda, wysp z kostki grafitowej 17/19 cm spoinowanej zaprawą trasową
- nawierzchnia zjazdu klasy C1 z betonowej kostki brukowej gr. 8 cm koloru szarego
- nawierzchnia chodnika z betonowej kostki brukowej gr. 8 cm koloru szarego
- nawierzchnia drogi dla rowerów z betonowej kostki brukowej gr. 8 cm koloru czerwonego
- pobocze z kruszywa łamanego 0/31,5 mm gr. 10 cm
- nawierzchnia wyniesionego skrzyżowania z betonowej kostki brukowej gr. 8 cm koloru grafitowego
- zieleń
- wzmocnienie konstrukcji pod ciągiem pieszo-rowerowym
- proj. rów chłonno - odparowujący
- płytka ostrzegawcza 30x30 cm gr 8. cm dla osób niewidomych (koloru żółtego)
- płytka ostrzegawcza kierunkowa – ryflowana podłużnie 30x30 cm gr. 8 cm
- słupek blokujący U-12c dekiel spawany

Branża elektroenergetyczna - oświetlenie uliczne

- proj. latarnia oświetleniowa drogowa wysokość 8m, wysięgnik 1.0m, oprawa LED 42,5W, 4000K, IP66
- proj. latarnia oświetleniowa przejść dla pieszych wysokość 5m, wysięgnik brak, oprawa LED 35W, 5700K, IP66
- istn. latarnia oświetleniowa
- istn. latarnia oświetleniowa do przestawienia

Wykonawca	Zamawiający
ESPEJA BIURO PROJEKTOWE *Espeja biuro projektowe* *ulicza Stawiszyńska 12* *62-800 Kalisz*	*Gmina Osieków* *ulica Szosa Gdańska 55 A* *88-151 Osieków*

Data opracowania *11.2026*	*Tytuł zadania:* *Budowa ul. Sadyby i Strzeleckiej w Niemcu*
	Stadium *Projekt Zagospodarowania Terenu*
Skala 1:500	*Tytuł rysunku* *Plan Zagospodarowania Terenu*

Branża	Stanowisko	Imię i nazwisko	Nr uprawnień	Podpis	
Drogowa	*Projektant*	*mgr inż. Michał Sadecki*	WKP/1n/08/POOO/21		*Nr Rys 2.1*
	Sprawdzający	*mgr inż. Zbigniew Jemielniak*	20/75		
Sanitarna	*Projektant*	*mgr inż. Monika Żarnecka*	WKP/1n/17/PWOS/16		
	Sprawdzający	*mgr inż. Zbigniew Jemielniak*	20/75		
Elektryczna	*Projektant*	*mgr inż. Dawid Furmaniak*	WKP/1n/oś/POOE/17		
Sanitarna/gaz	*Projektant*	*mgr inż. Artur Wernatjewicz*	WKP/1n/e17/PWOE/17		