

**Mapa do celów projektowych  
skala 1:500**

województwo: kujawsko - pomorskie  
powiat: bydgoski  
gmina: Osielesko [040306\_2]  
obręb: Osielesko [0010]  
arkusz mapy: 6.195.21.23.3.4, 6.195.21.23.3.3  
działki: 558/1, 556/2, 556/1  
ID.Z.P.G.: 6640.645.2024  
Mapę opracowano dn.29.02.2024r.  
Dla działek objętych zakresem nie przeprowadzono badania ksiąg wieczystych pod kątem występowania ewentualnych obciążeń służebnościami gruntowymi.


Załącznik do niniejszej mapy może nie zawierać pełnej informacji o przebiegu przewodów podziemnych, których zarys został wykonany na podstawie danych technicznych i pomiarów terenowych. Wymagane jest wykonanie dodatkowych pomiarów i badań geodezyjnych oraz pomiarów terenowych.


Układ współrzędnych płaskich prostokątnych "PL-2000" s.6  
Wysokościowy układ odniesienia PL-EURF2007-NH




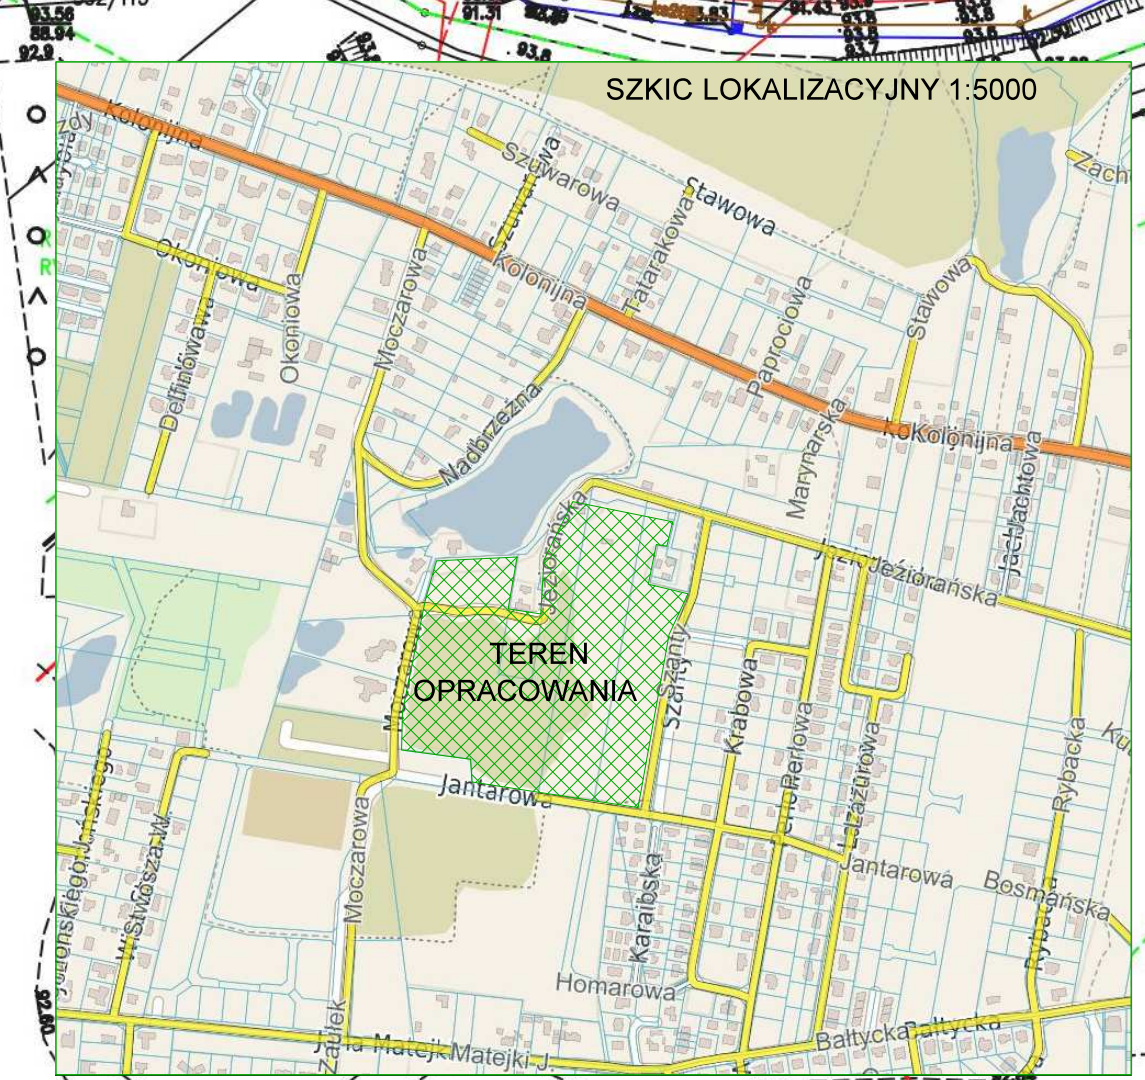

**LEGENDA**

- GRANICE TERENU / DZIAŁEK / OBJĘTEGO OPRACOWANIEM
- OBSZAR PODLEGAJĄCY PRZEKSZTAŁCENIU - ETAP I
- OBSZAR PODLEGAJĄCY PRZEKSZTAŁCENIU - ETAP II
- ZAMIERZONE INWESTYCYJNE OBJEKTY GOSPODARSTWEM
- ŚCIEŻKA ZWIROWA
- ŚCIEŻKA PIESZO-ROWEROWA
- ZWIROWO-ZYWCZYNNA
- KO KOSZ NA ODPADY SEGREGOWANE
- KS KOSZ NA ŚMIECI
- Te TABLICA EDUKACYJNO - ZABAWOWA
- LP LAWKA PARKOWA
- Rn STÓJK NA ROWEROW
- Bu BUKIENKA
- Bo BUDKA DLA POZYTYWNYCH OWADÓW
- 94.5 PROJEKTOWANA RZĘDNA NAWIERZCHNI
- PROJEKTOWANA ZIELEN WG RYS. 5
- DRZEWA PRZEZNACZONE DO USUNIĘCIA
- ZdrZ INSTALACJA WODNA WG ODRĘBNEGO OPRACOWANIA
- W6 INSTALACJA WODNA WG ODRĘBNEGO OPRACOWANIA
- Instalacja oświetlenia terenu wg odrębnego opracowania
- Instalacja monitoringu wg odrębnego opracowania

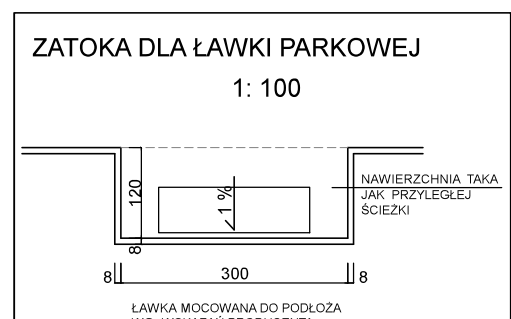

DOPUSZCZA SIĘ NIEZNAJĄCA KOREKTA PRZEBIEGU ALEJI I ŚCIEŻEK, ORAZ RZĘDNYCH W CELU ZACHOWANIA ISTNIEJĄCYCH DRZEW, ORAZ DOSTOSOWANIA DO ISTNIEJĄCYCH WARUNKÓW TERENOWYCH NAWIERZCHNI ŚCIEŻEK I ALEJI WYNIĘSIONA OK. 10 CM NAD ISTNIEJĄCY TEREN W MIARĘ MOŻLIWOŚCI SKORYGOWAĆ, WYRÓWNAĆ I OGRANICZYĆ SPADKI PODŁUŻNE NAWIERZCHNI (~10-30 CM)

PRACOWNIA PROJEKTOWA ARCH. JANUSZ DUBICKI		GMINA OSIELESKO	
ul. Szosa Goleńska 95A, 86-031 Osielesko		ul. Szosa Goleńska 95A, 86-031 Osielesko	
272.121.2023		1	
P.W.		BUD.	
06.2024r.		1:500	
JANUSZ DUBICKI		WIDCIECH SPKOWSKI	