


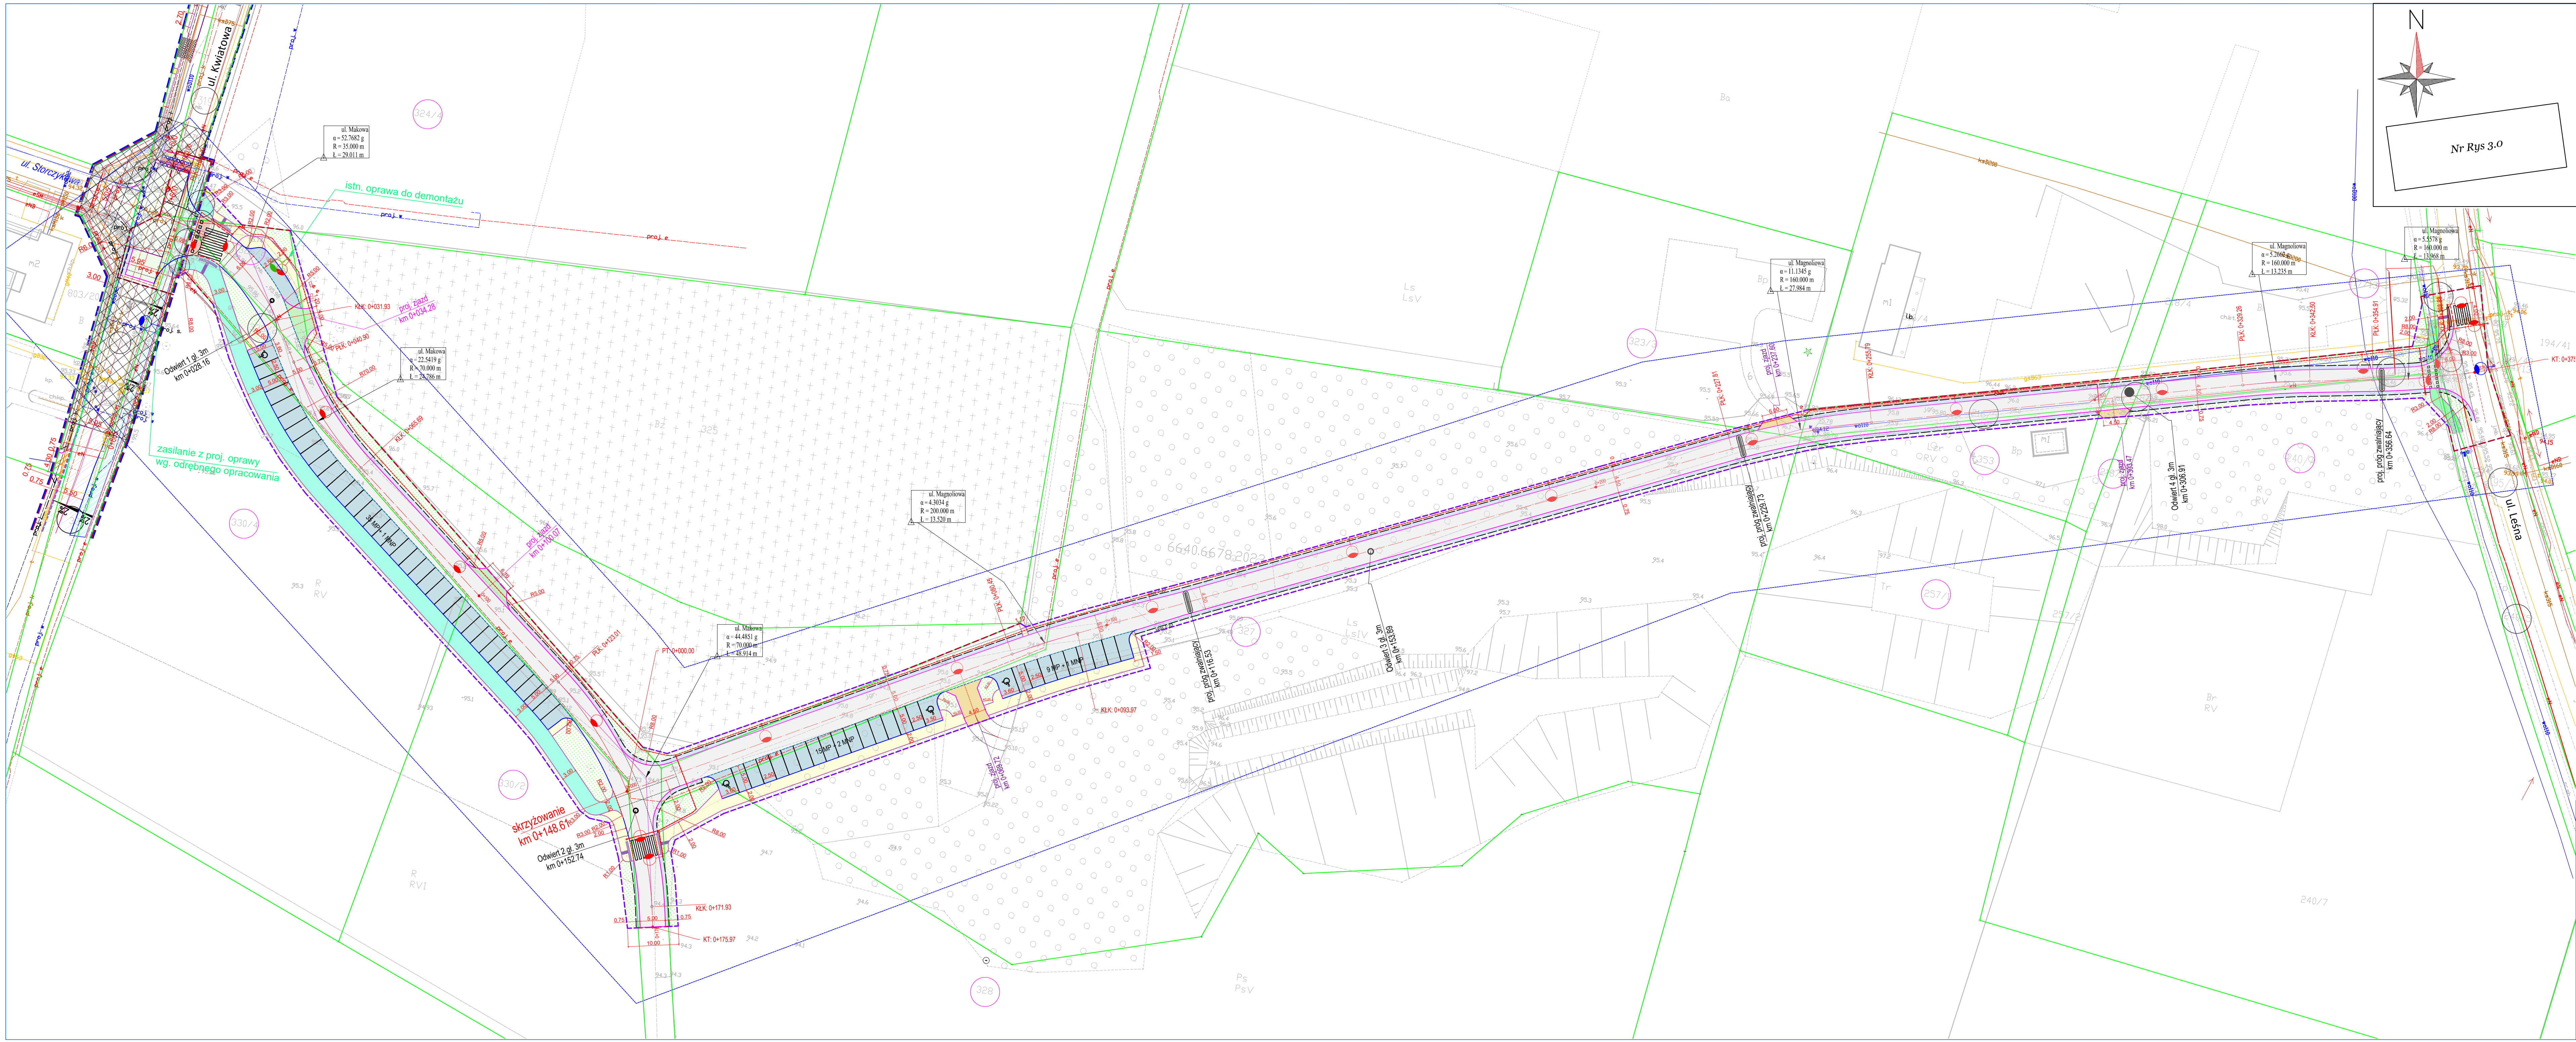

Legenda:

- działki pod inwestycję
- działki do podziału
- linie rozgraniczające teren inwestycji
- granica podziału działki
- oś jezdni
- krawężnik betonowy 15x30x100 cm
- krawężnik betonowy najazdowy 20x22x100 cm
- obniżony krawężnik betonowy 20x30x100 cm
- opornik betonowy 12x25x100 cm
- obrzeże betonowe 8x30x100 cm
- nawierzchnia jezdni z betonowej kostki brukowej gr. 8 cm koloru szarego
- nawierzchnia ciągu pieszo-rowerowego z mieszanki mineralno - asfaltowej AC8S 50/70 gr. 5 cm
- nawierzchnia wyniesionego skrzyżowania z betonowej kostki brukowej gr. 8 cm koloru szarego
- nawierzchnia ciągu rowerowego z mieszanki mineralno - asfaltowej AC8S 50/70 gr. 5 cm
- nawierzchnia miejsc postojowych z betonowej kostki brukowej gr. 8 cm koloru szarego
- nawierzchnia zjazdu z betonowej kostki brukowej gr. 8 cm koloru szarego
- nawierzchnia zjazdu z betonowej kostki brukowej gr. 8 cm koloru grafitowego
- nawierzchnia chodnika z betonowej kostki brukowej gr. 8 cm koloru szarego
- pobocze z kruszywa łamanego 0/31,5 mm gr. 10 cm
- zieleni
- wzmocnienie konstrukcji pod ciągiem pieszo-rowerowym
- zakres odrębnego opracowania
- płytka ostrzegawcza 30x30 cm gr. 8 cm dla osób niewidomych (koloru żółtego)
- płytka ostrzegawcza kierunkowa - ryflowana podłużnie 30x30 cm gr. 8 cm dla osób niewidomych (przechwytyjąca, koloru żółtego)
- Branża elektroenergetyczna - oświetlenie uliczne
 - projektowana sieć kablowa (oświetlenie uliczne)
 - projektowana latarnia oświetleniowa LED fundament 30x43 cm
- istniejąca latarnia oświetleniowa
- istniejąca latarnia demontażu

Wykonawca		Zamawiający			
ESPEJA BIURO PROJEKTOWE Espeja biuro projektowe ulica Górnoślaska 8/13 62-800 Kalisz		 Gmina Osielesko ulica Szosa Gdańska 55 A 86-031 Osielesko			
Data opracowania 02.2024	Tytuł zadania:	Budowa ul. Magnoliowej w Osielesko wraz z parkingiem przy ementarzu			
	Stadium	Projekt Architektoniczno — Budowlany			
Skala 1:500		Tytuł rysunku	Plan Sytuacyjny		
Branża	Stwierdzono	Imię i nazwisko	Nr uprawnień	Podpis	Nr Rys 3.0
	Projektant	mgr inż. Michał Suchecki	WKP/0488/POOD/21		
Drógowa	Sprawdzający	mgr inż. Zbigniew Janaszczak	2075		