
KONCEPCJA 11

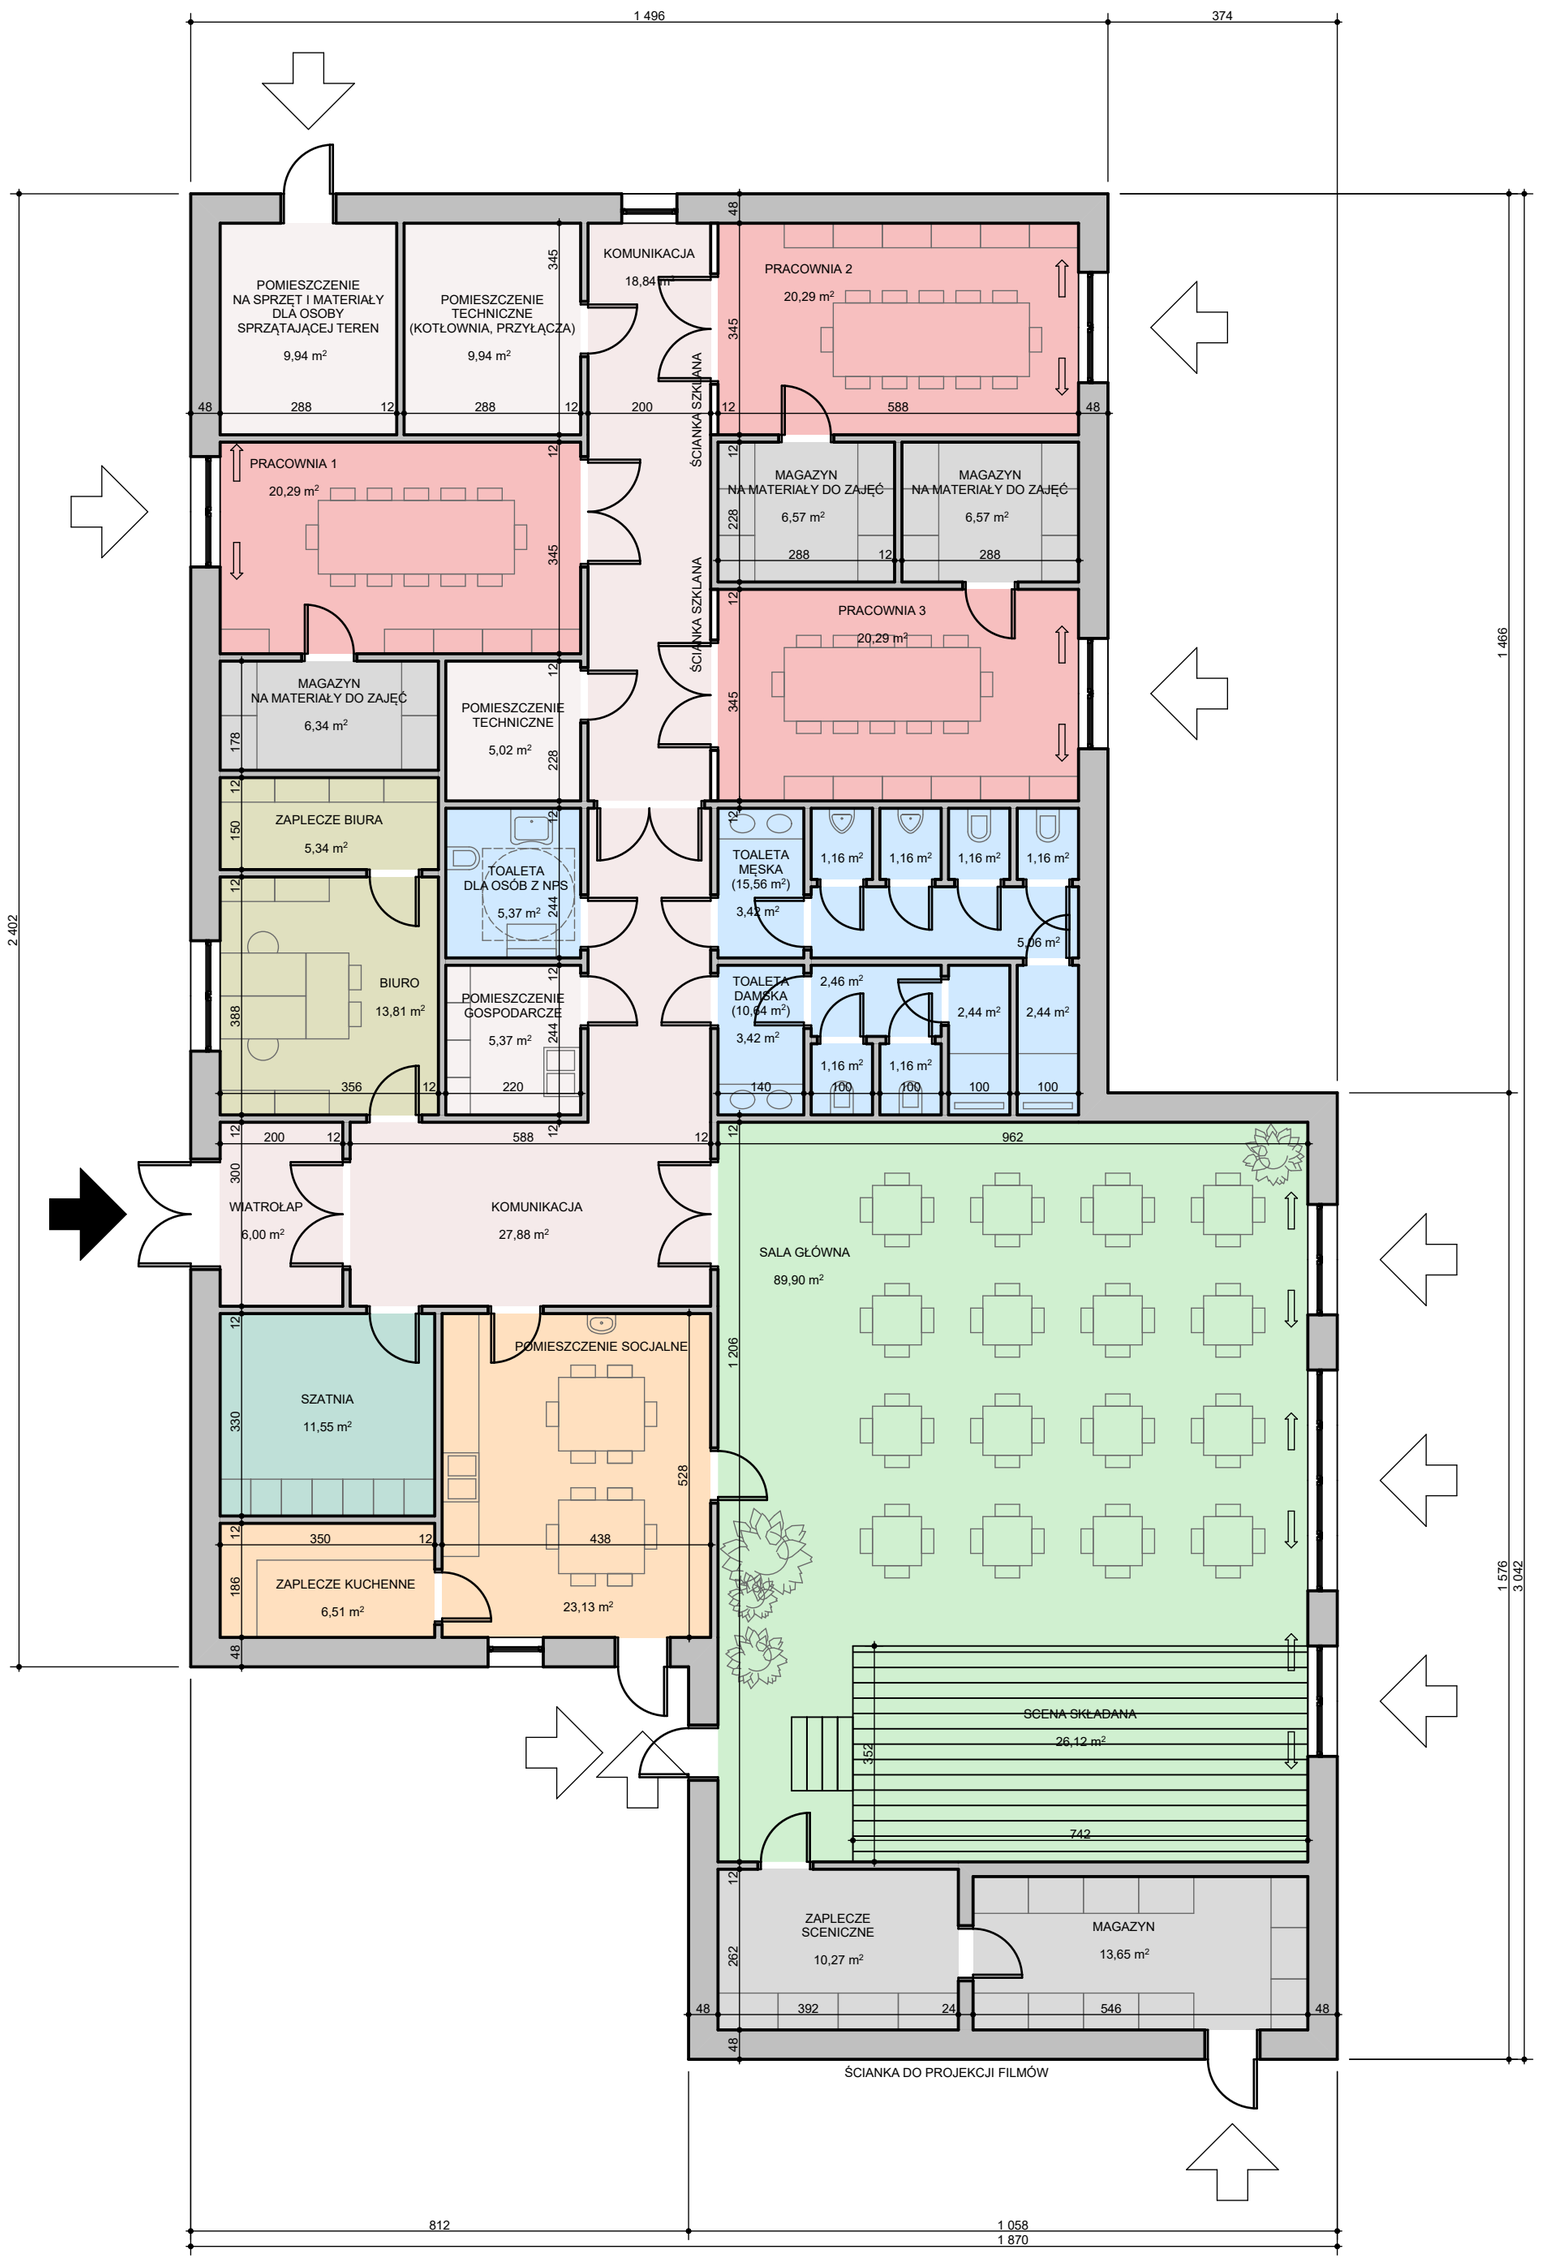

POWIERZCHNIA UŻYTKOWA: 395,19 m²
POWIERZCHNIA ZABUDOWY: 462,06 m²