


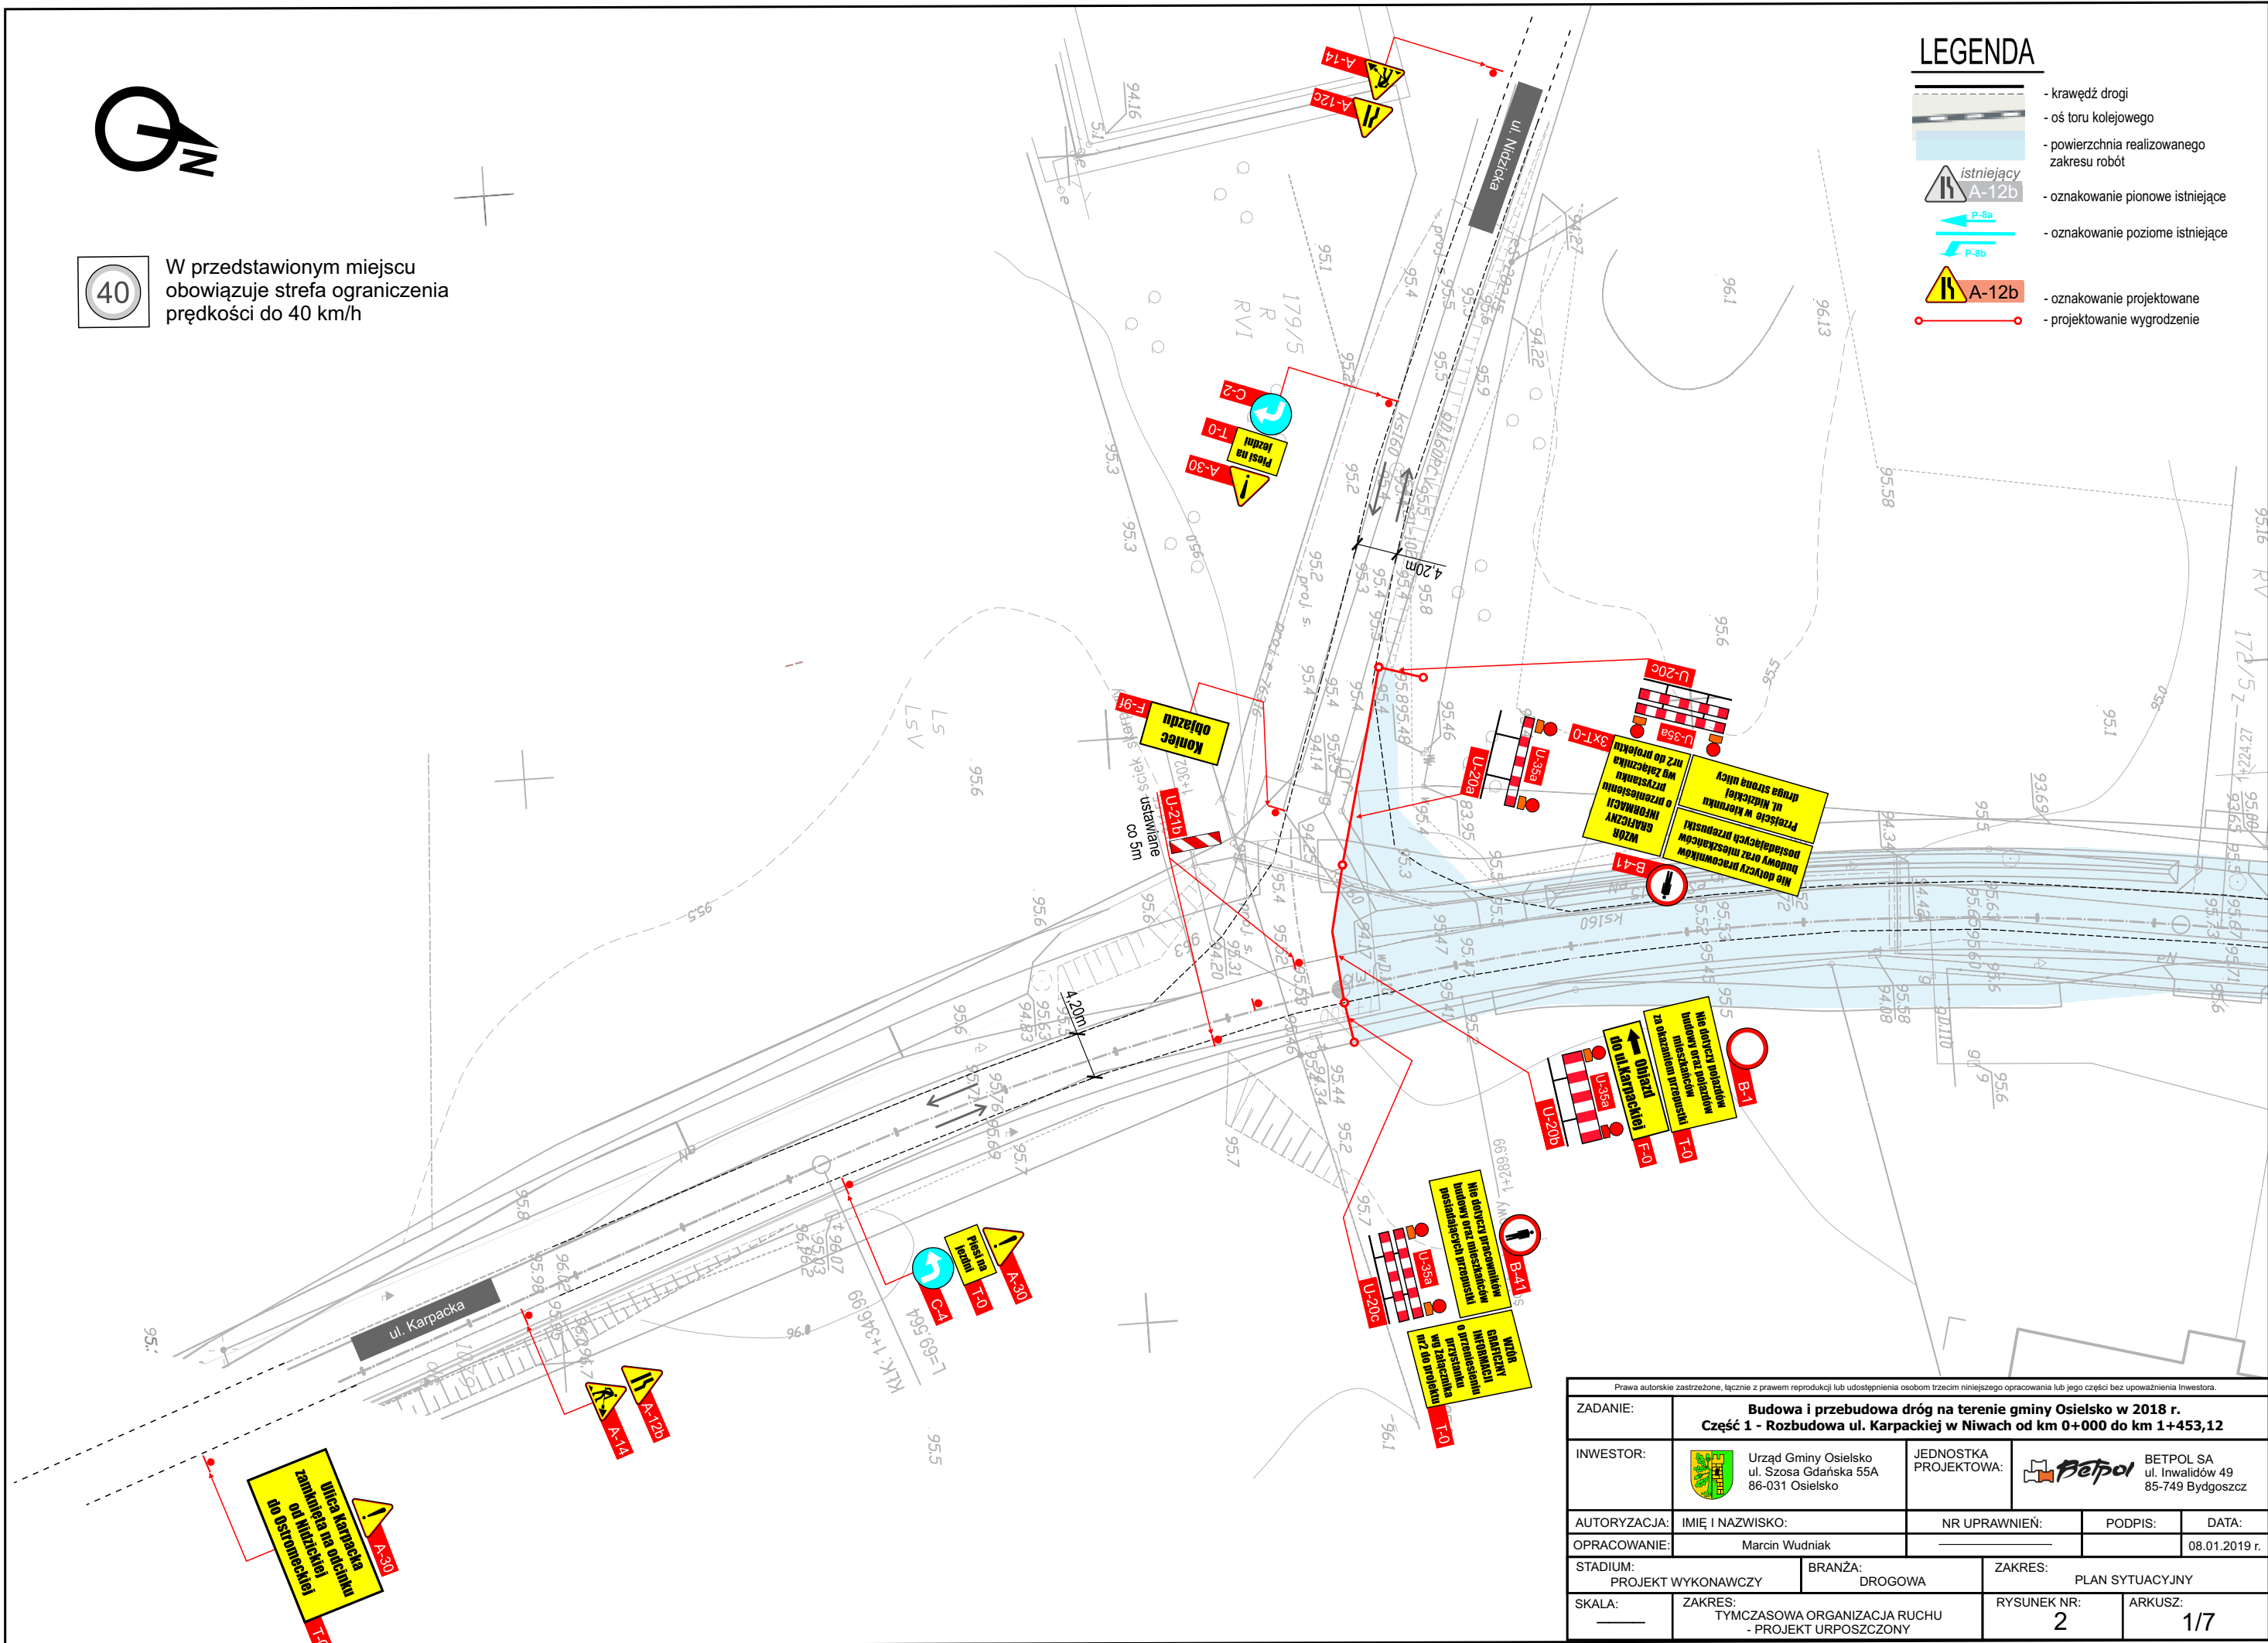


W przedstawionym miejscu obowiązuje strefa ograniczenia prędkości do 40 km/h

### LEGENDA

- krawężł drogi
- oś toru kolejowego
- powierzchnia realizowanego zakresu robót
- oznakowanie pionowe istniejące
- oznakowanie poziome istniejące
- oznakowanie projektowane
- projektowanie wygradzenia



Prawa autorskie zastrzeżone, łącznie z prawem reprodukcji lub udostępnienia osobom trzecim niniejszego opracowania lub jego części bez upoważnienia Inwestora.				
ZADANIE:	<b>Budowa i przebudowa dróg na terenie gminy Osielesko w 2018 r.</b> <b>Część 1 - Rozbudowa ul. Karpackiej w Niwach od km 0+000 do km 1+453,12</b>			
INWESTOR:	 Urząd Gminy Osielesko ul. Szosa Gdańska 55A 86-031 Osielesko	JEDNOSTKA PROJEKTOWA:	 BETPOL SA ul. Inwalidów 49 85-749 Bydgoszcz	
AUTORYZACJA:	IMIĘ I NAZWISKO:	NR UPRAWNIENI:	PODPIS:	DATA:
OPRACOWANIE:	Marcin Wudniak			08.01.2019 r.
STADIUM:	PROJEKT WYKONAWCZY	BRANŻA:	DROGOWA	ZAKRES:
SKALA:	ZAKRES: TYMCZASOWA ORGANIZACJA RUCHU - PROJEKT URZOSZCZONY		RYSUNEK NR:	2
			ARKUSZ:	1/7